


710  
820  
2400  
1760

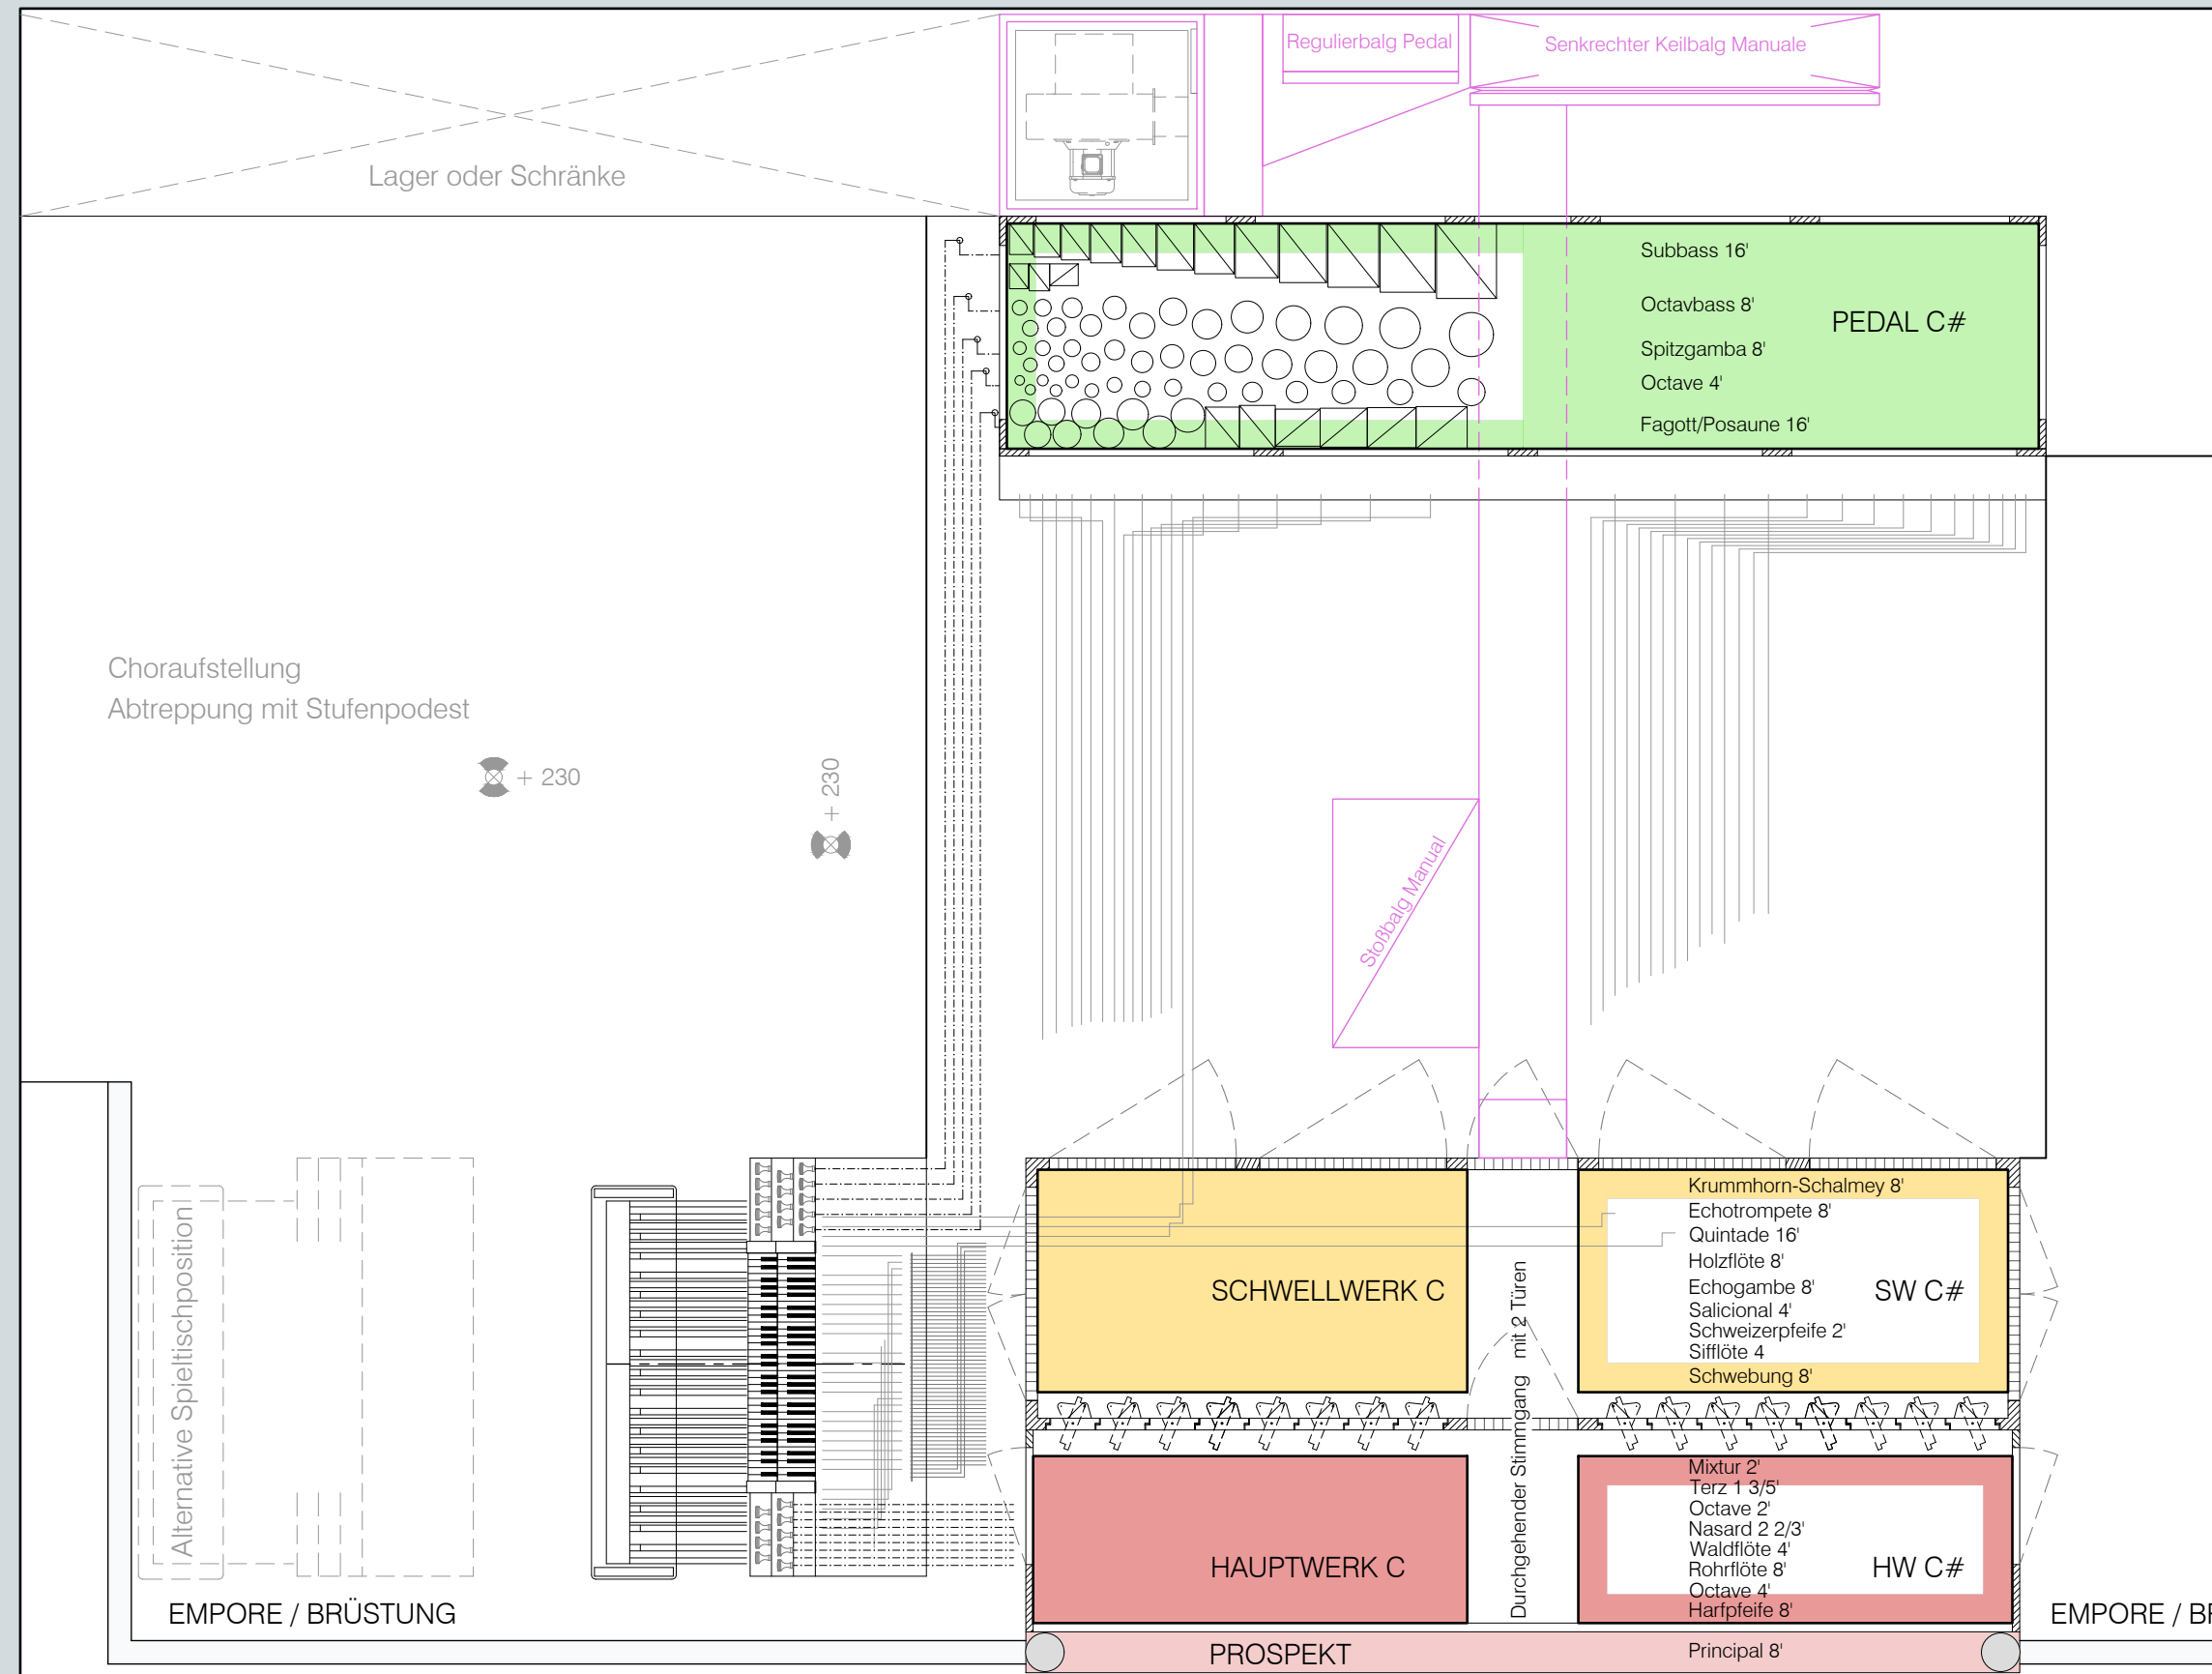

1485 3400

KATH. KIRCHE MARIÄ HIMMELFAHRT  
STUTTGART-DEGERLOCH  
ORGELGRUNDRISS IM MASSSTAB 1:25



Tilman Trefz  
ORGELBAU und INTONATION



MÜHLEISEN  
Werkstätte für Orgelbau